


アルスプラザ 駐車場案内図面



…来場者の駐車
可能なスペース



…出店等スペースのため
来場者使用禁止

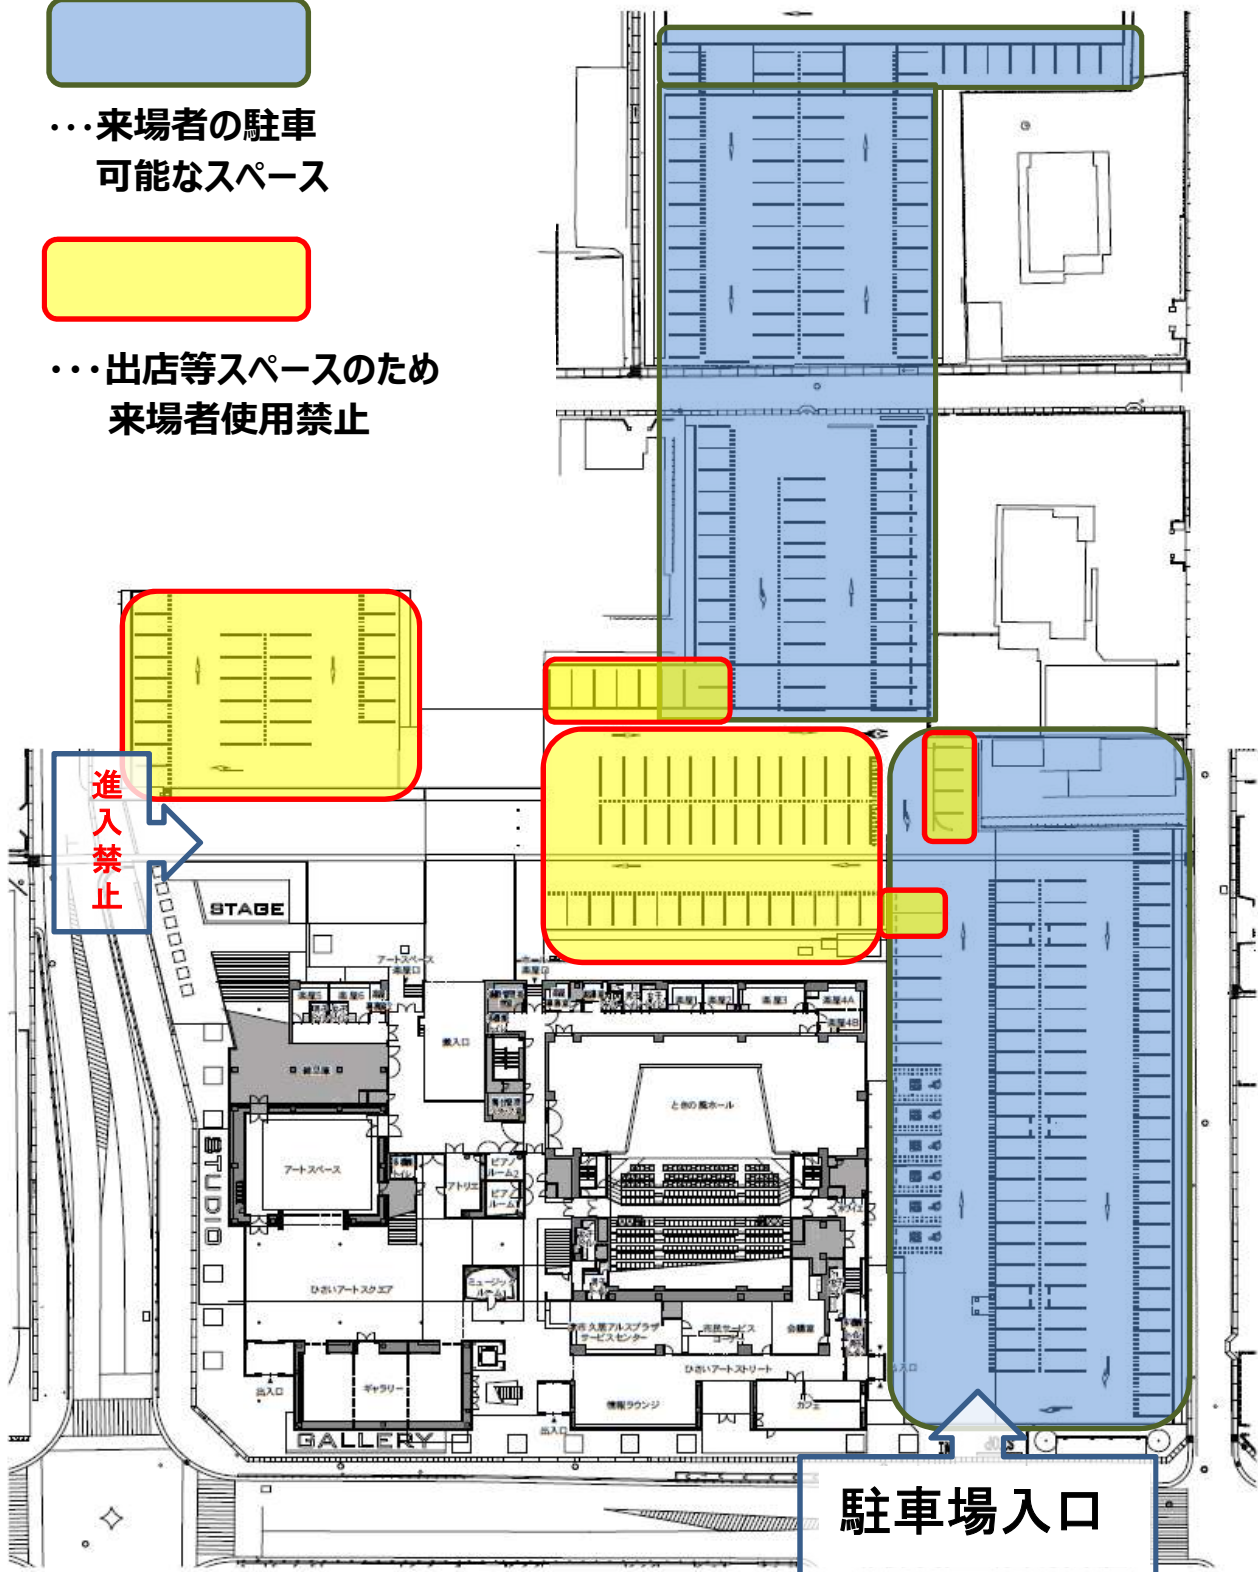

配置図 1:500 (A3印刷) 0 3 6 12m

津市久居アルスプラザ

※10月22日・23日両日も駐車場の使用方法は同じです。

